


配置図

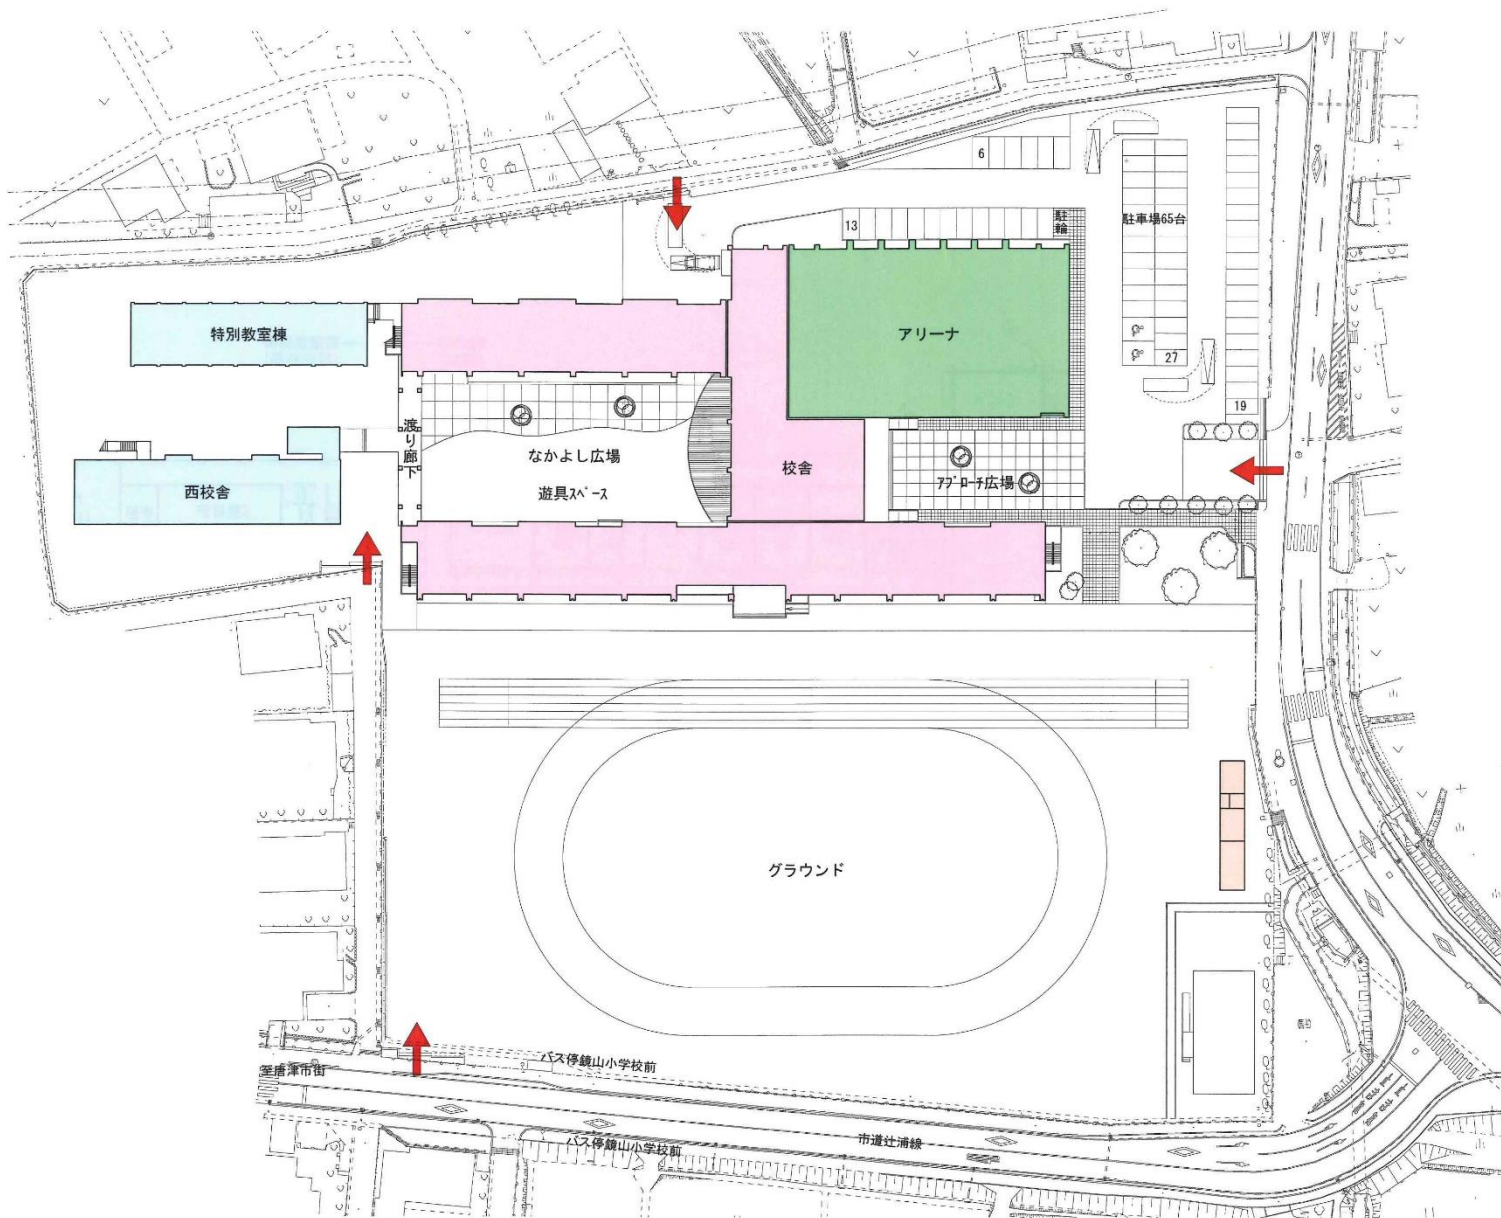

- 校舎
- 屋内運動場
- 屋外倉庫
- 既存建物



配置図 S=1:800